PŘEHLED NAVRŽENÝCH KANALIZACÍ
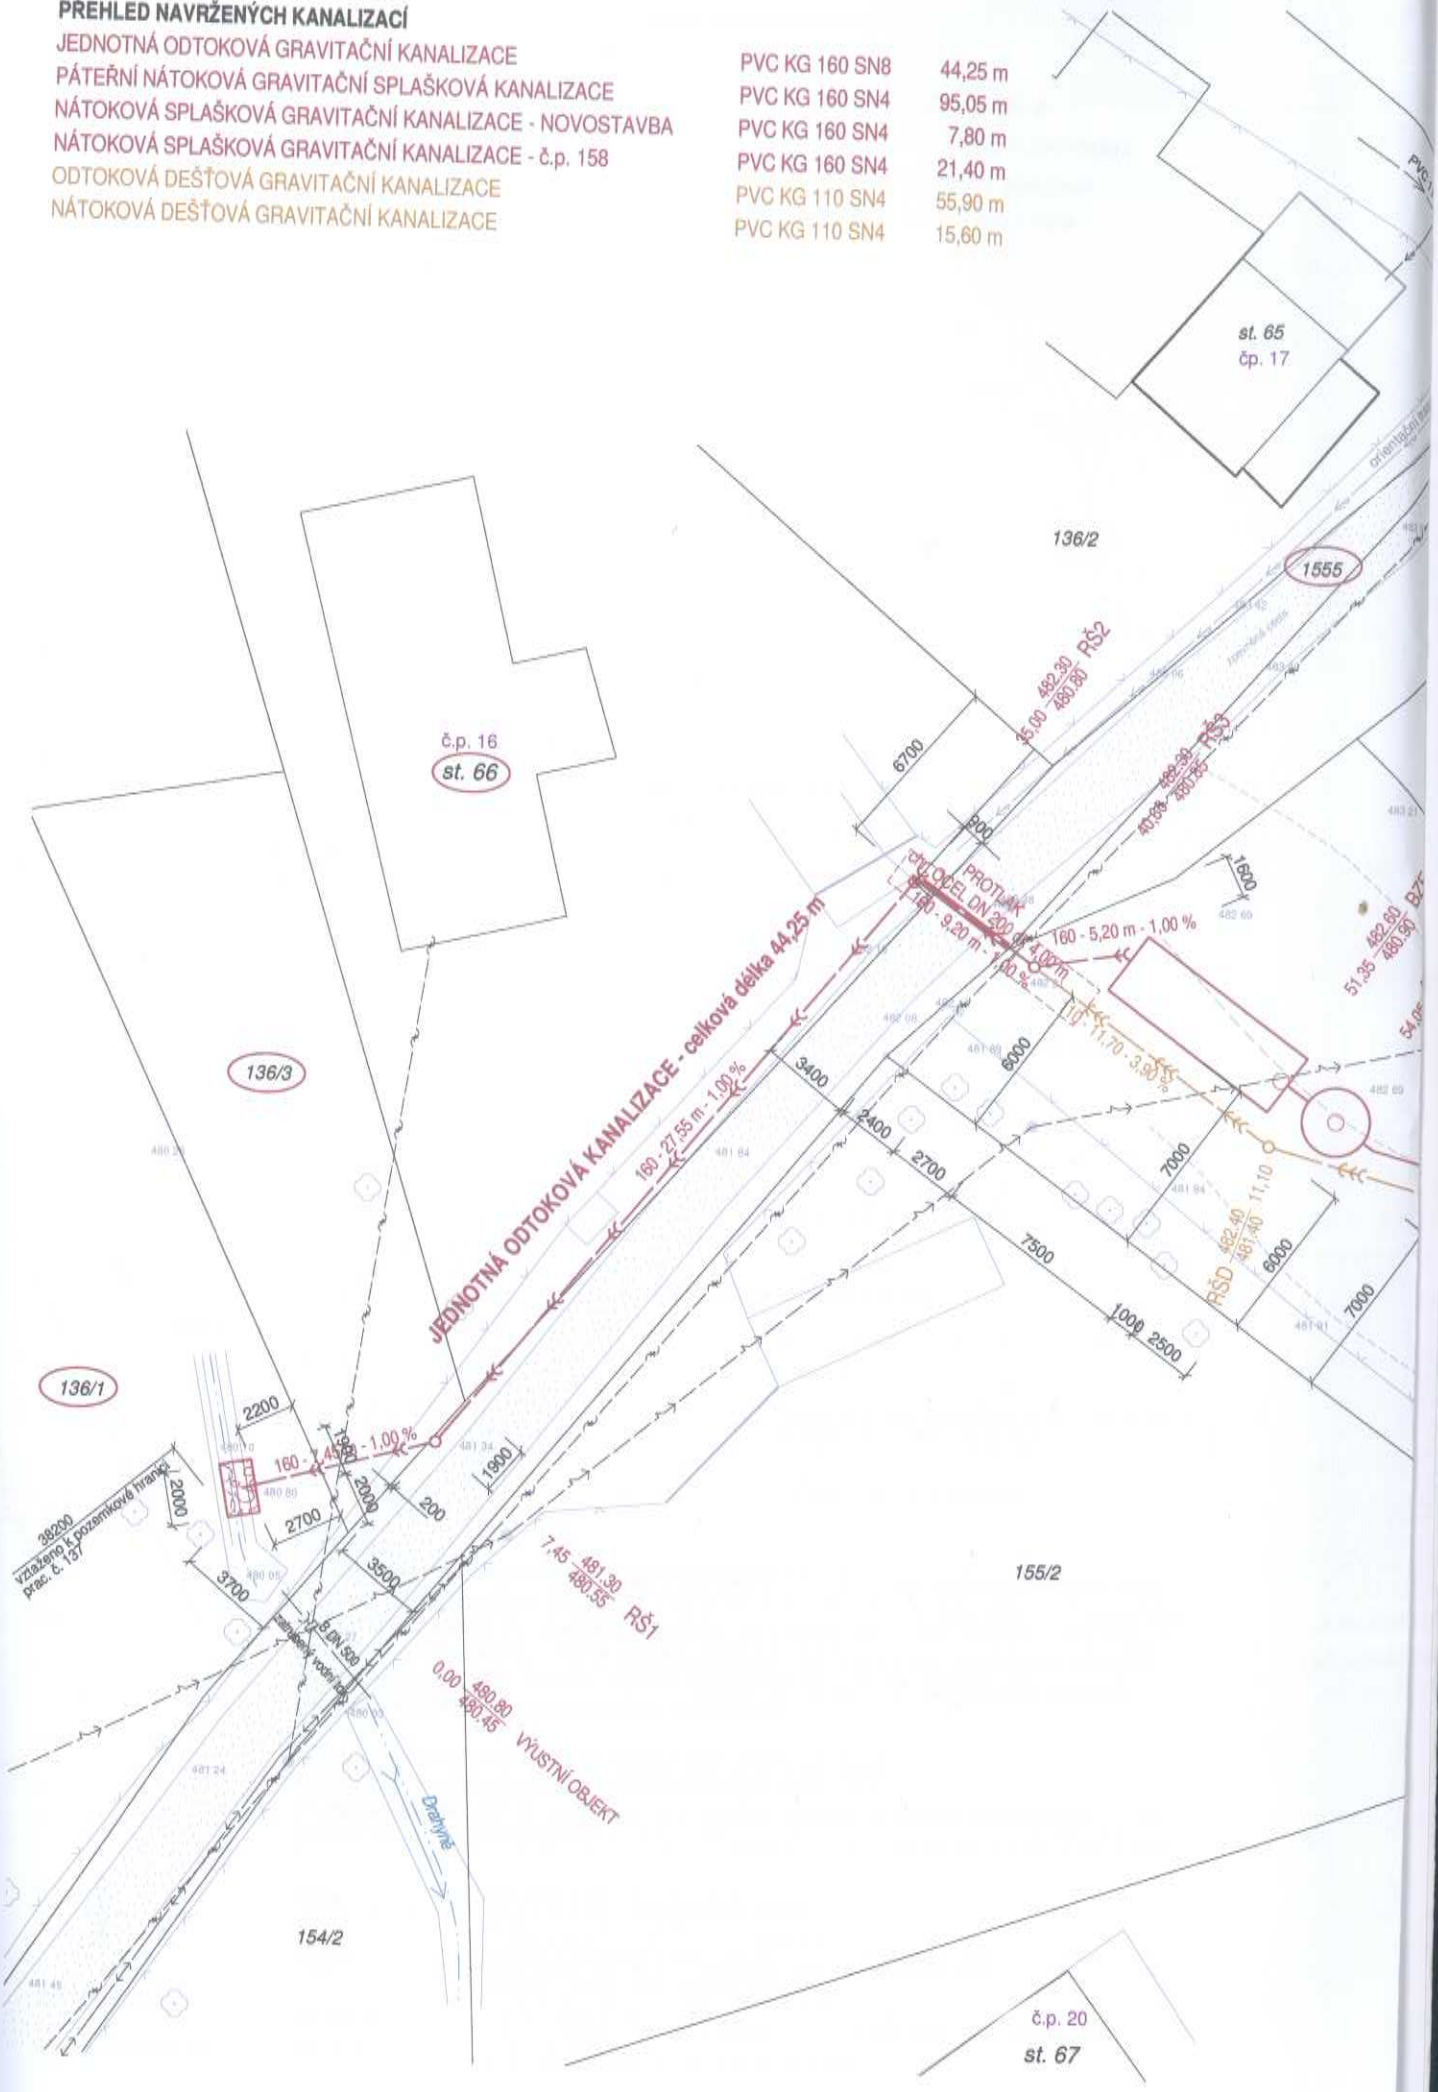
JEDNOTNÁ ODTOKOVÁ GRAVITAČNÍ KANALIZACE	PVC KG 160 SN8	44,25 m
PÁTEŘNÍ NÁTOKOVÁ GRAVITAČNÍ SPLAŠKOVÁ KANALIZACE	PVC KG 160 SN4	95,05 m
NÁTOKOVÁ SPLAŠKOVÁ GRAVITAČNÍ KANALIZACE - NOVOSTAVBA	PVC KG 160 SN4	7,80 m
NÁTOKOVÁ SPLAŠKOVÁ GRAVITAČNÍ KANALIZACE - č.p. 158	PVC KG 160 SN4	21,40 m
ODTOKOVÁ DEŠŤOVÁ GRAVITAČNÍ KANALIZACE	PVC KG 110 SN4	55,90 m
NÁTOKOVÁ DEŠŤOVÁ GRAVITAČNÍ KANALIZACE	PVC KG 110 SN4	15,60 m