


III/29923 Choustníkovo Hradiště - rekonstrukce komunikace

termín : 3.6.2024 - 31.10.2024

MUJL-02S/33649 - 2024/mch 3303-2024

MĚSTSKÝ ÚŘAD
Dvůr Králové nad Labem
odbor dopravní a správní

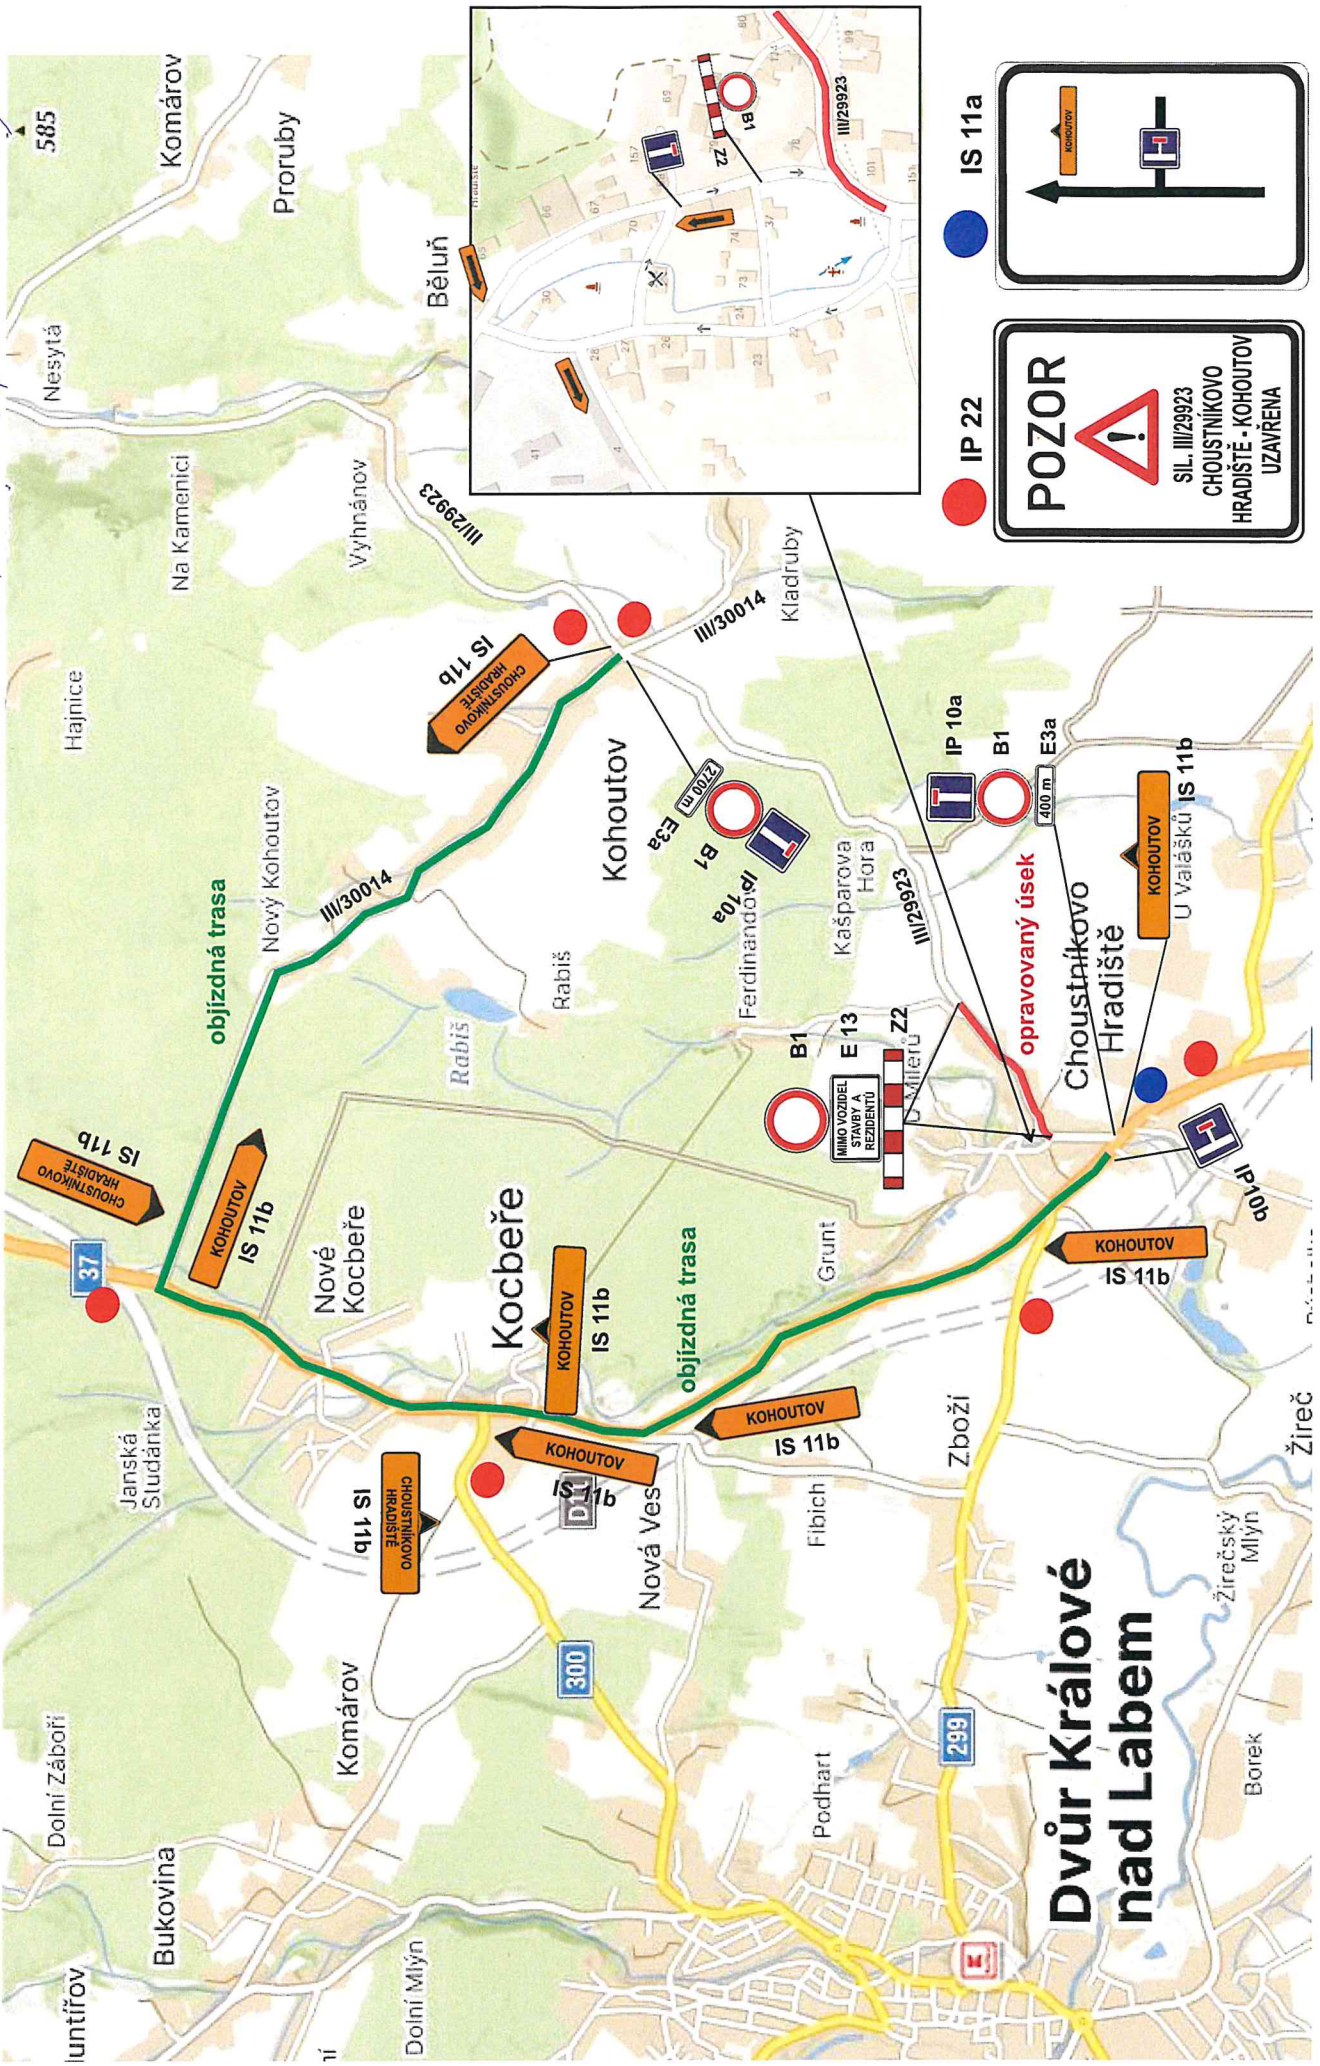

Dvůr Králové nad Labem